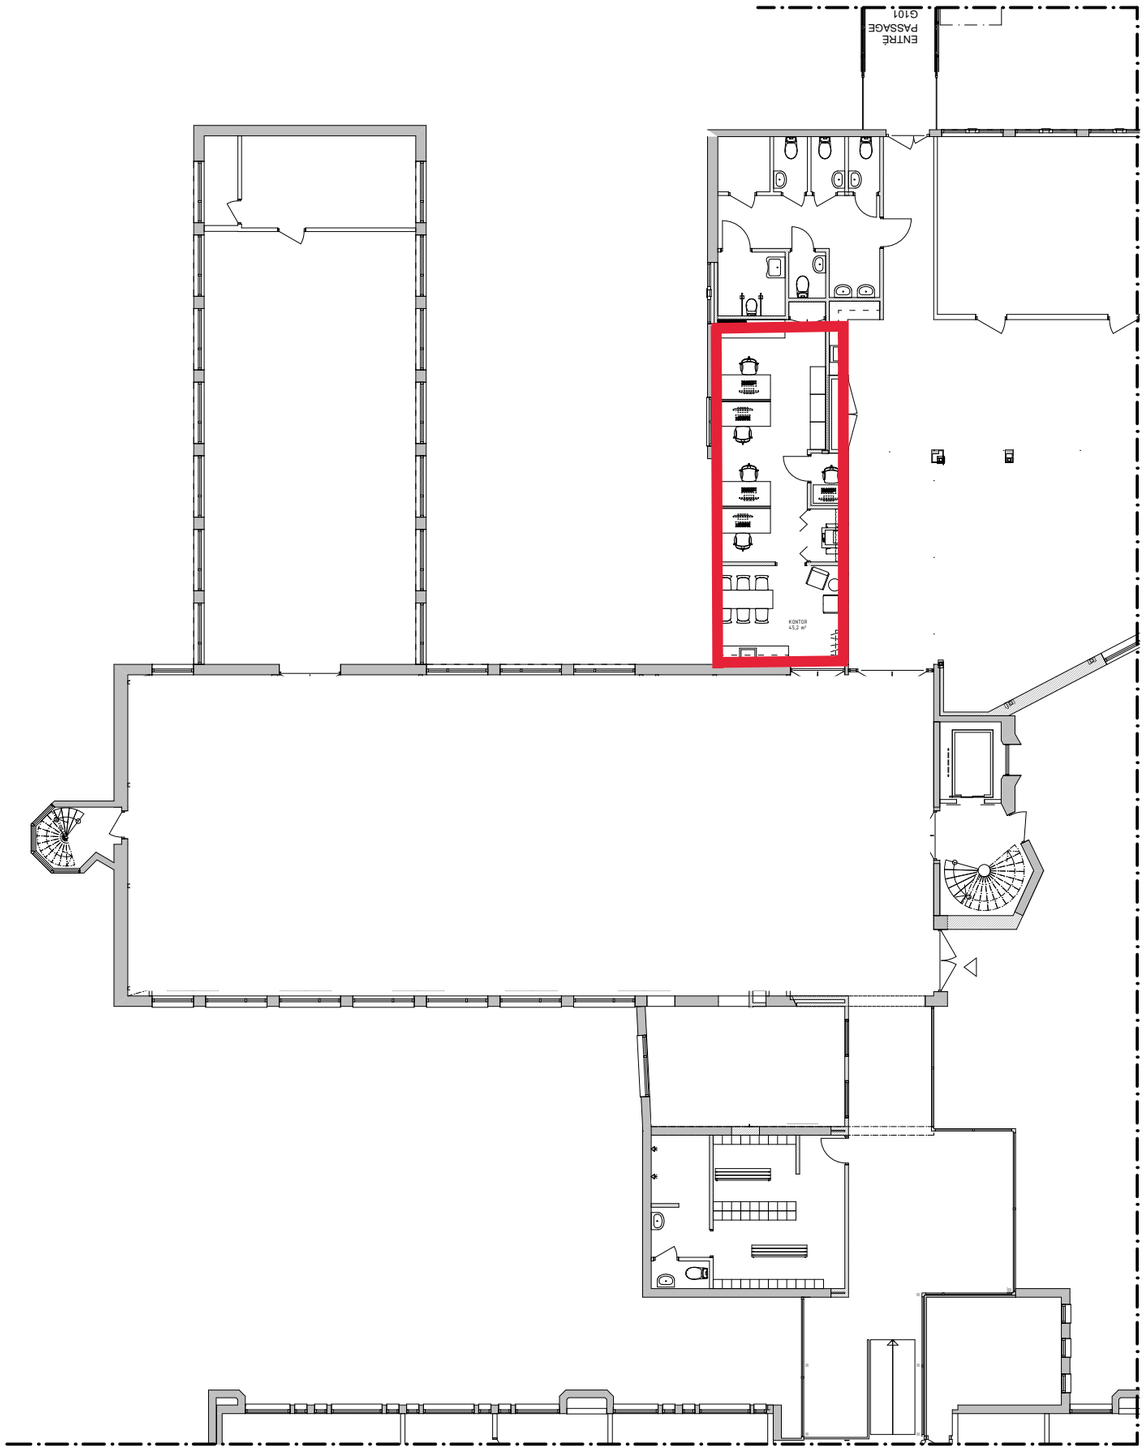

BALTICGRUPPEN

LINK ARKITEKTUR

SKALA 1:200

0 1 2 5 10 15 20

METER

SILVERHUSET

SILVERHUSET

Plan 1, Oversikt

1:200

Filnamn: L:\9710\7000 Balticgruppen\700xxxxx SILVERHUSET, generell\B BIM CAD - generell\21 Modeller\SILVERHUSET_Förslag tog mm.pln