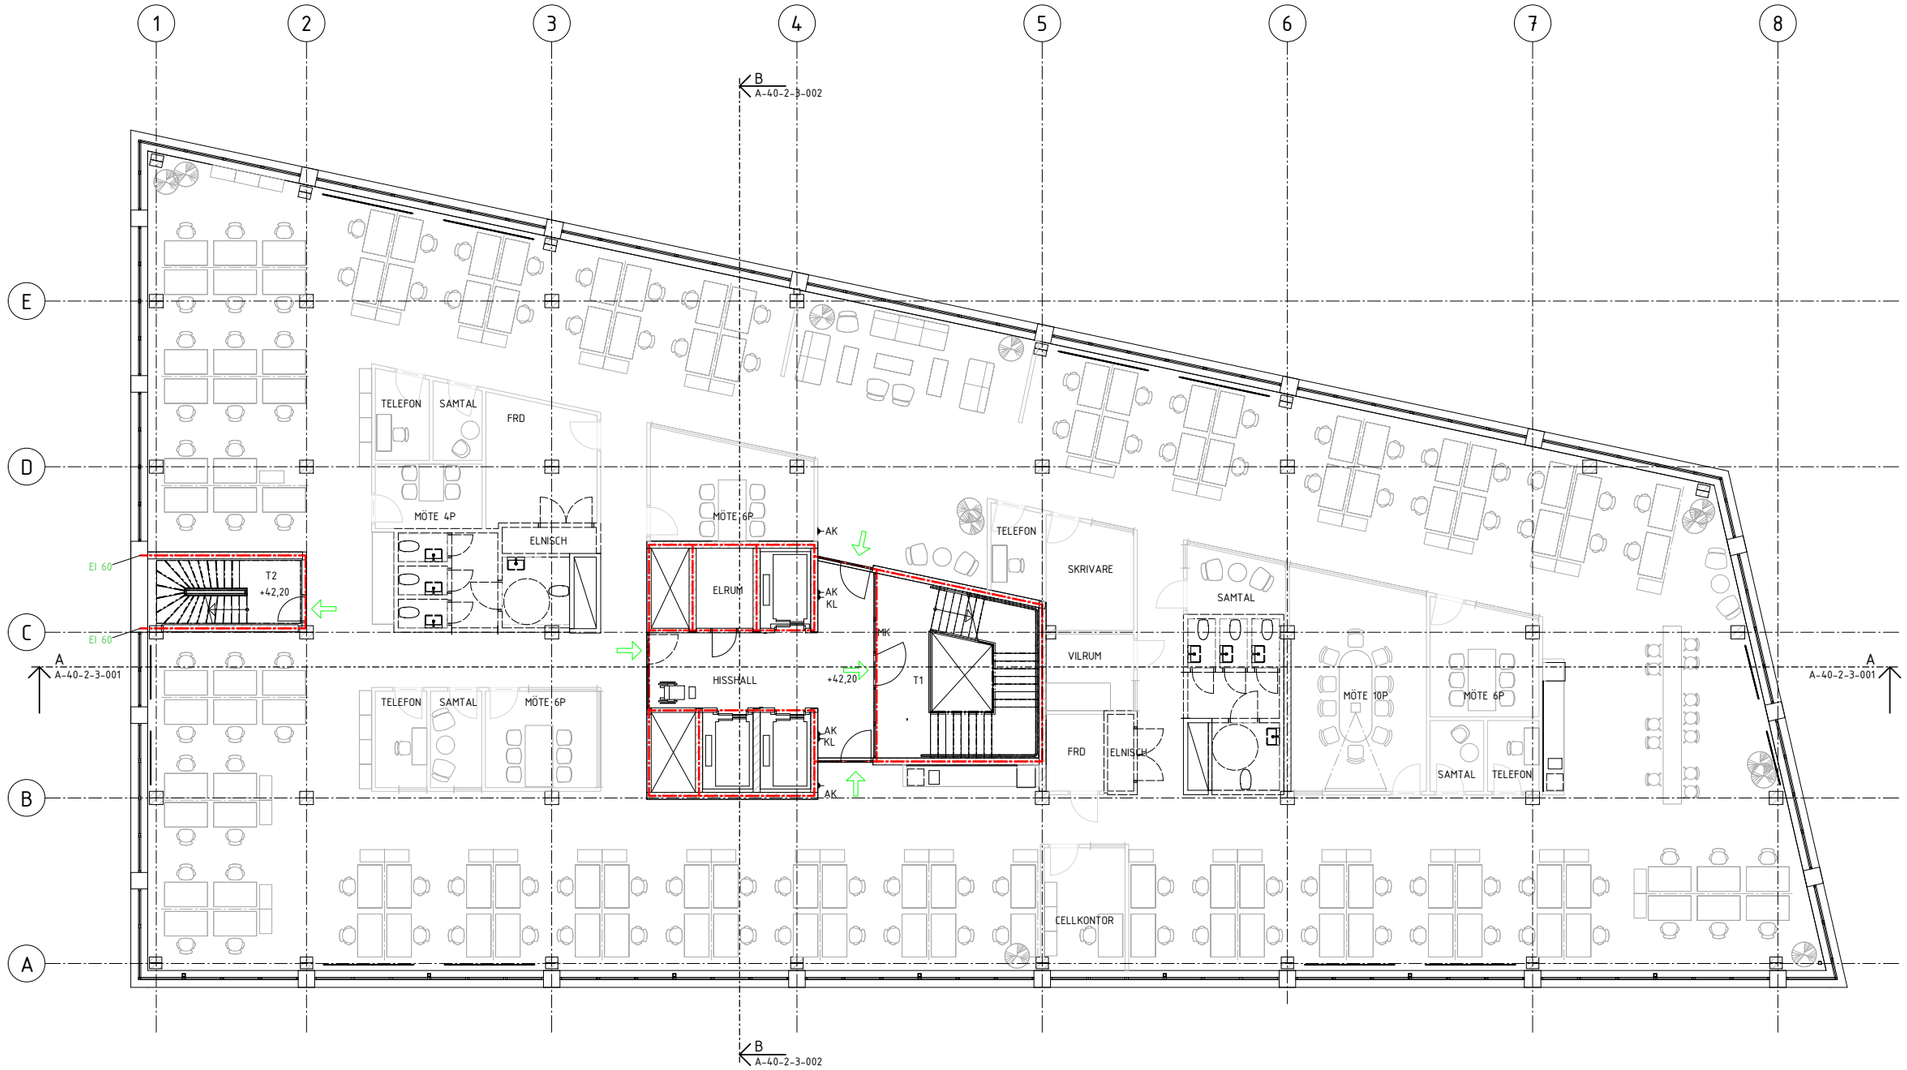

HÄR VISAS EN LAYOUT MED ARBETSPLATSER OCH RUM SOM ETT EXEMPEL PÅ HUR ETT PLAN KAN ANVÄNDAS. ARBETSPLATSER I LANDSKAP PLACERAS INOM 6 METER FRÅN FASAD. INVÄNDIGA VÄGGAR SOM ANSLUTS MOT FASAD SKALL PLACERAS I TÄT DEL, PELARE ELLER FÖNSTERPROFIL ENLIGT DETALJRITNING.

TOTALT 121 SKRIVBORDSPLATSER

FÖRKLARINGAR

SE RITNING A-40-1-3-010

FÖRESKRIFTER

SE RITNING A-40-1-3-010

HÄNVISNINGAR

SE RITNING A-40-1-3-010

SKALA 1:100

0 1 2 5 10

METER

BET	ÄNDRINGEN AVSER	DATUM	SIGN

SYSTEMHANDLING

BALTICGRUPPEN

ÖSTRA STATION

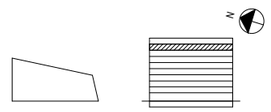

ÖSTRA STATION, HUS C

DEL AV BILJETTEN 1, UMEÅ KOMMUN

X	A	Wingårdh Arkitektkontor AB Kungsgatan 10a, 411 19 Göteborg	tel. +46 (0)10 788 10 00
	K	WSP Sverige AB Östra Strandgatan 24, 903 30 Umeå	tel. +46 (0)10 722 50 00
	E	VINNERGI Stengatan 43, 903 26 Umeå	tel. +46 (0)33 20 56 90
	V	Umeå Projekt Team Västra Kyrkogatan 23, 903 29 Umeå	tel. +46 (0)90-88 88 240
	VS	Umeå Projekt Team Västra Kyrkogatan 23, 903 29 Umeå	tel. +46 (0)90-88 88 240
	M	Tyrens AB Västra Norrlandsgatan 108, 903 23 Umeå	tel. +46 (0)90 453 20 00

UPPDRAG NR	RITAD/KONSTR. AV	HANDLÄGGARE
241.017	J SALERYD	J SALERYD
DATUM	ANSVARIG	
2021-06-23	G WINGÅRDH	

NYBYGGNAD AV KONTOR
PLAN 10

SKALA	NUMMER	BET
A1 1:100 A3 1:200	A-40-1-3-100	

2021-06-23 10:05:07 C:\Revitprojekt\A-40-V-241017-Östra Station Hus C-2020-Central_view.rvt