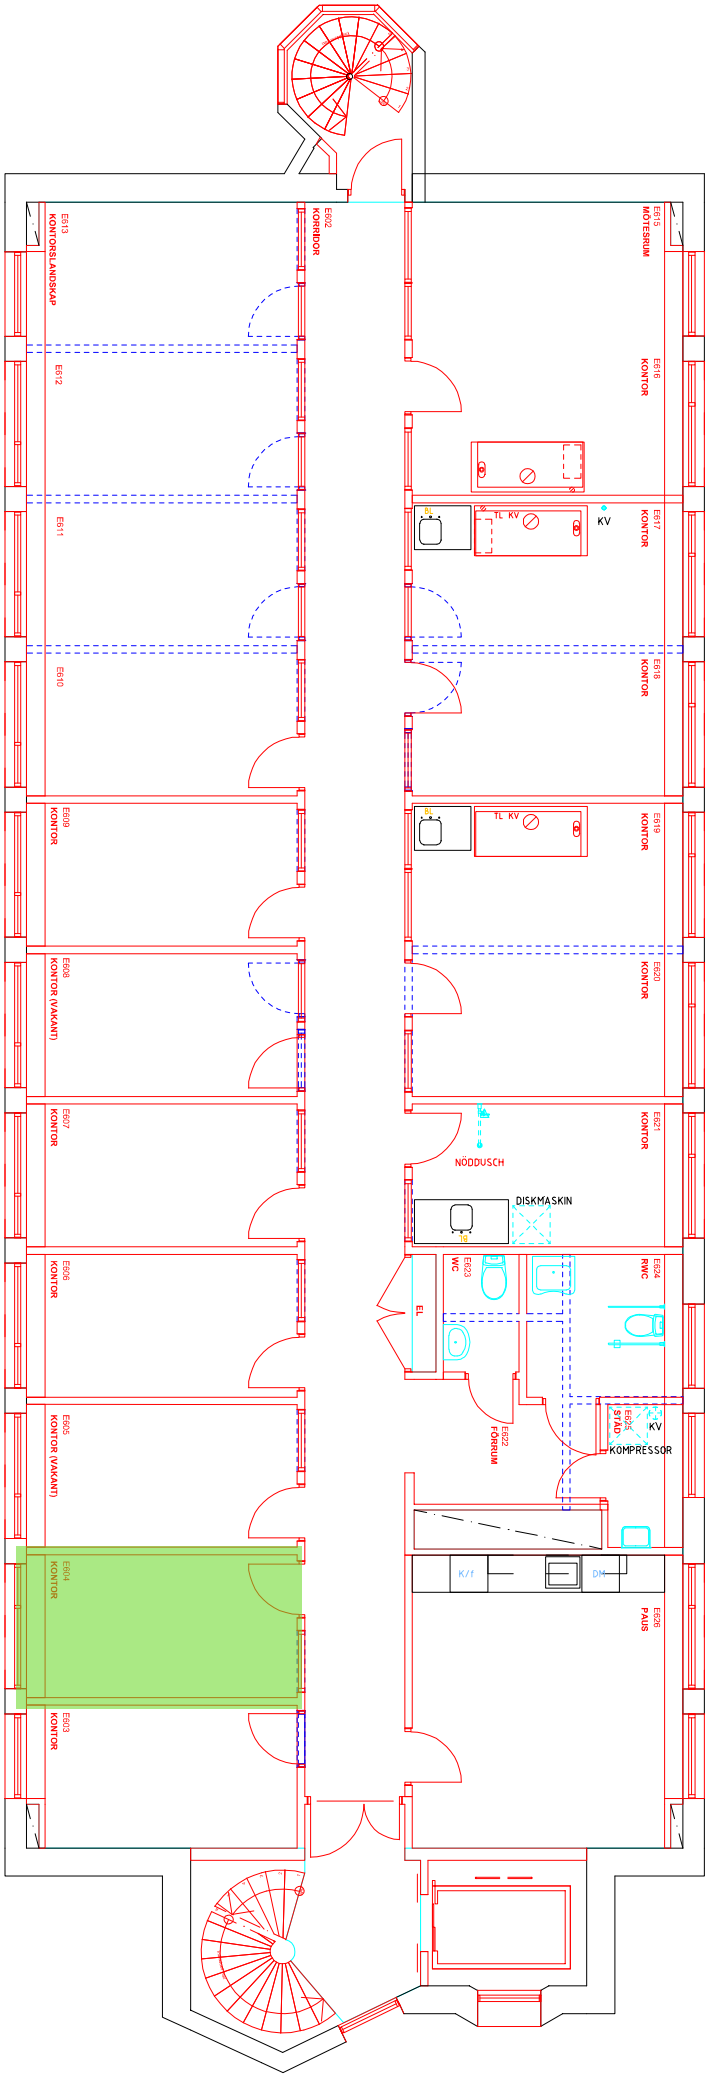
E613
KONTORSLANDSKAP
E612
E611
E610
E609
KONTOR
E608
KONTOR (VAKANT)
E607
KONTOR
E606
KONTOR
E605
KONTOR (VAKANT)
E604
KONTOR
E603
KONTOR
E602
KORRIDOR
E615
MÖTESRUM
E616
KONTOR
E617
KONTOR
TL KV
KV
E618
KONTOR
E619
KONTOR
TL KV
E620
KONTOR
E621
KONTOR
NÖDDUSCH
DISKMASKIN
E623
WC
EL
E624
RWC
E622
FÖRRUM
E625
STÄD
KV
KOMPRESSOR
K/f
DM
E626
PAUS